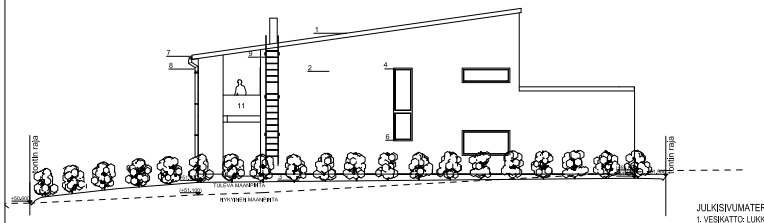

JULKISIVU KOILLISEEN

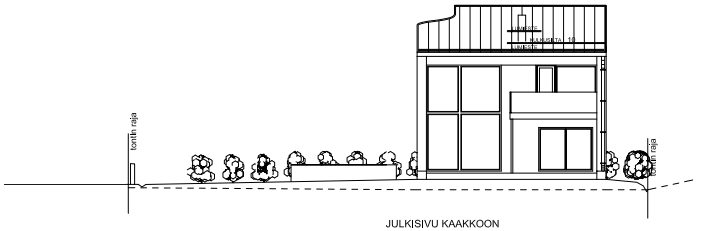

JULKISIVU KAAKKOON

JULKISIVUMATERIAALIT JA -VÄRIT
1. VESIKATTO: LUKKOPONTTIKATE, MUSTA
2. JULKISIVU: RAPAUS, PUHTAAN VALKOINEN
3. SOKKELI: RAPPAUS, MUSTA
4. IKKUNAT: SISÄP. VALKOINEN RAL 9001, ULKOP. VALKOINEN RAL 9010
5. OVET: PÄÄOVI: MUSTA
6. IKKUNAPELLIT, VALKOINEN RR20
7. RÄYSTÄSLAUDAT , VALKOINEN
8. VESIKOURUT VALKOINEN JA -SYÖKSYT VALKOINEN RR20
9. SEINÄTIKKAAT, VALKOINEN
10. LUMIESTEET, KATTOSILLAT, MUSTA
12. KATTEET LASIKAIDE KIRKAS

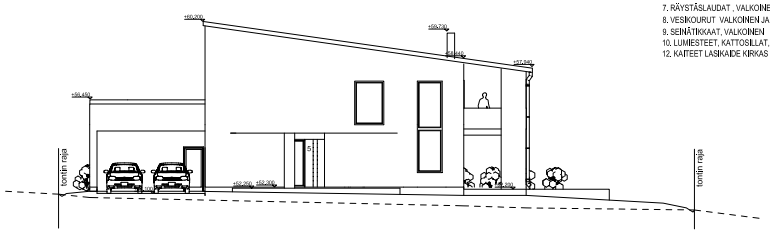

JULKISIVU LOUNAASEEN

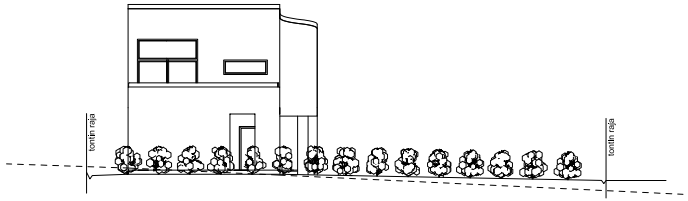

JULKISIVU LUOTEESEEN

Kaupunginosa/tilyk/tl: Kortteli/tila: Tontti/Rno:

Rakennuslupahakemuksen
Uudisrakennus

Rakennuskohteen nimi ja osoite
LUMITIIKERI

Suunnittelutehtävien laadut
HRH Arkkitehdit
Yhtiöstä 1 B
32810 KOKEMÄKI

Viranomaisten arkkitehtihmerkintöjä varten

Piirustuksen
Pohjapiirustus

Julkis. nro
4 (5)

Piirustuksen sisältö
Julkisivupiirustus

Mittakaava
1:100

Suunnittelutehtävän piirustusnumero
ARK

Muutos